


OBJÍZDNÁ TRASA

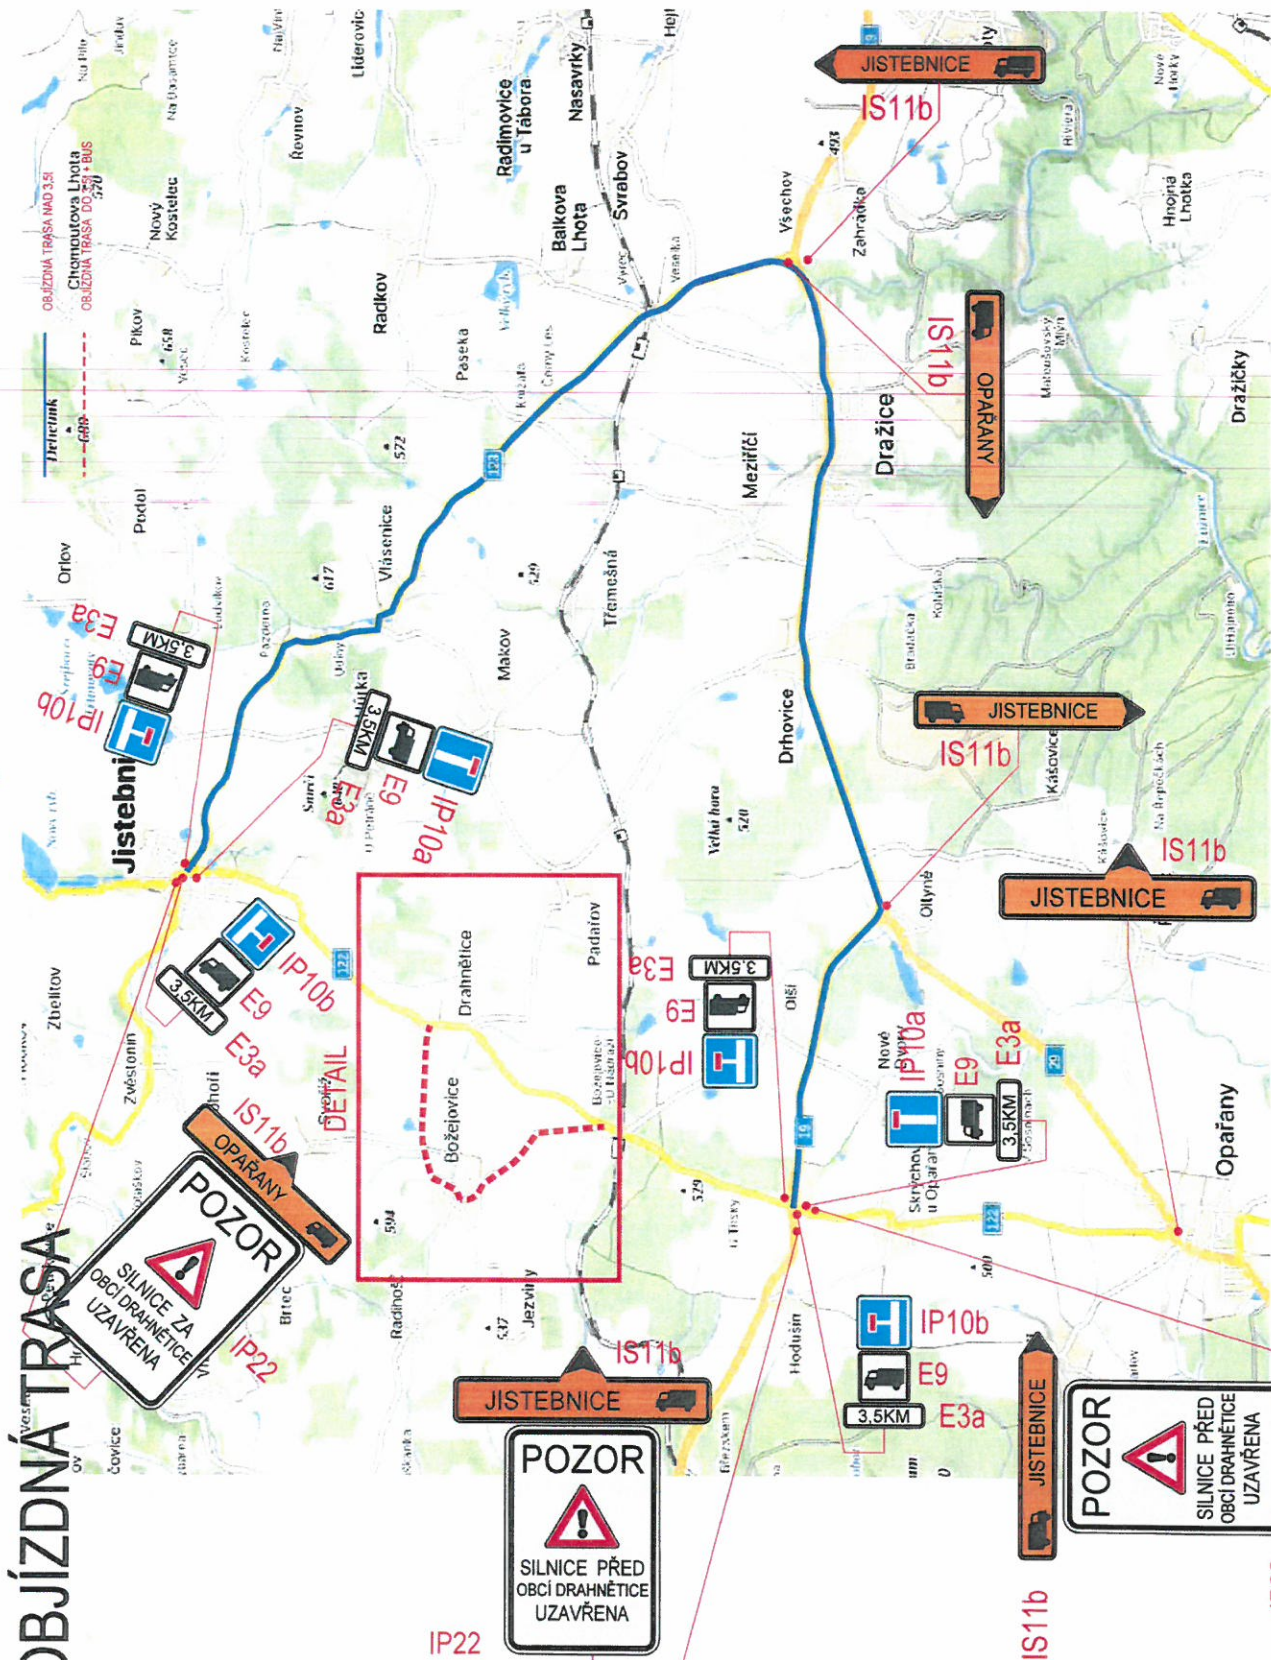

Pro G. P. 2024, č. j. 146 - 146 115 - 1/17 2024 0200

MĚSTSKÝ ÚŘAD
TÁBOR


Tento grafický podklad je
součástí rozhodnutí
ze dne 28. 2. 2024, č. j. S-META
-2- 62713/2024 (Pj)

IP22



OBĚJZDNÁ TRASA NAD 3,5l

OBĚJZDNÁ TRASA DO 3,5l + BUS

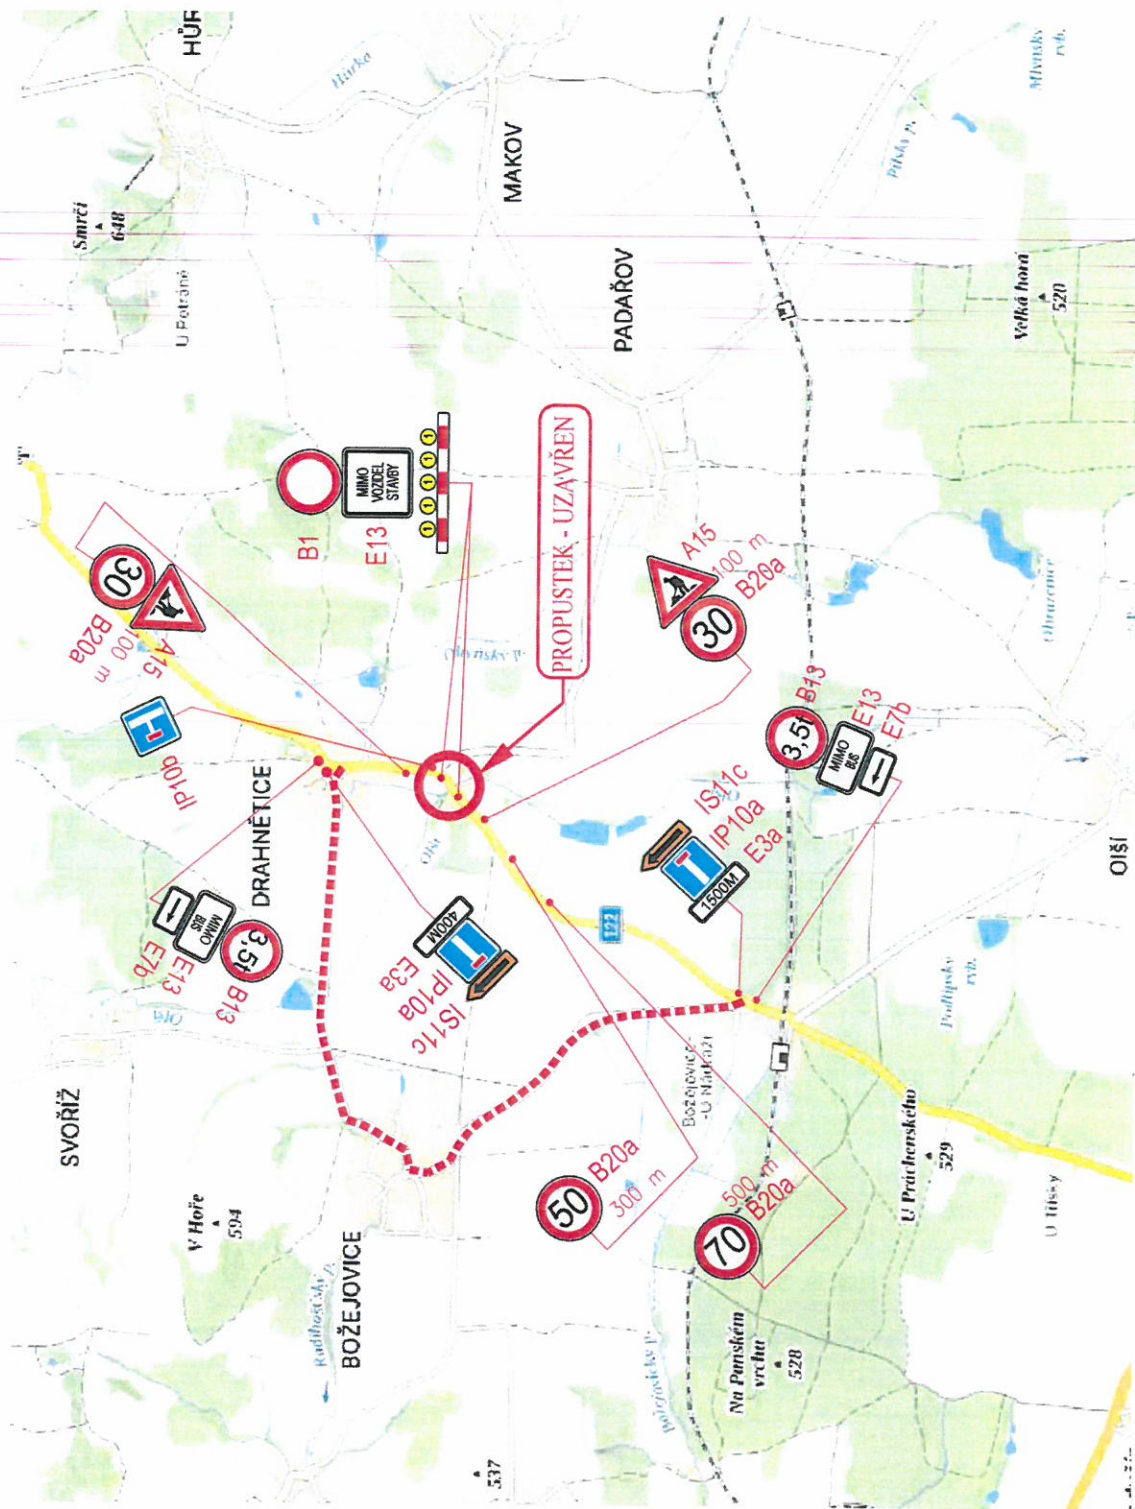

cy: WAK - MC AT-2/2 2026-2026.



Tento grafický podklad je součástí rozhodnutí ze dne 28.8.2026 č.j. S-META-2-62713/2026/PJL

MĚSTSKÝ ÚŘAD

TÁBOR

LABOR