


Drhovice

ÚZEMNÍ PLÁN


KONCEPCE VEŘEJÉ INFRASTRUKTURY

MĚŘÍTKO 1 : 5 000

VÝŘEZ CENTRA OBCE - SCHEMA

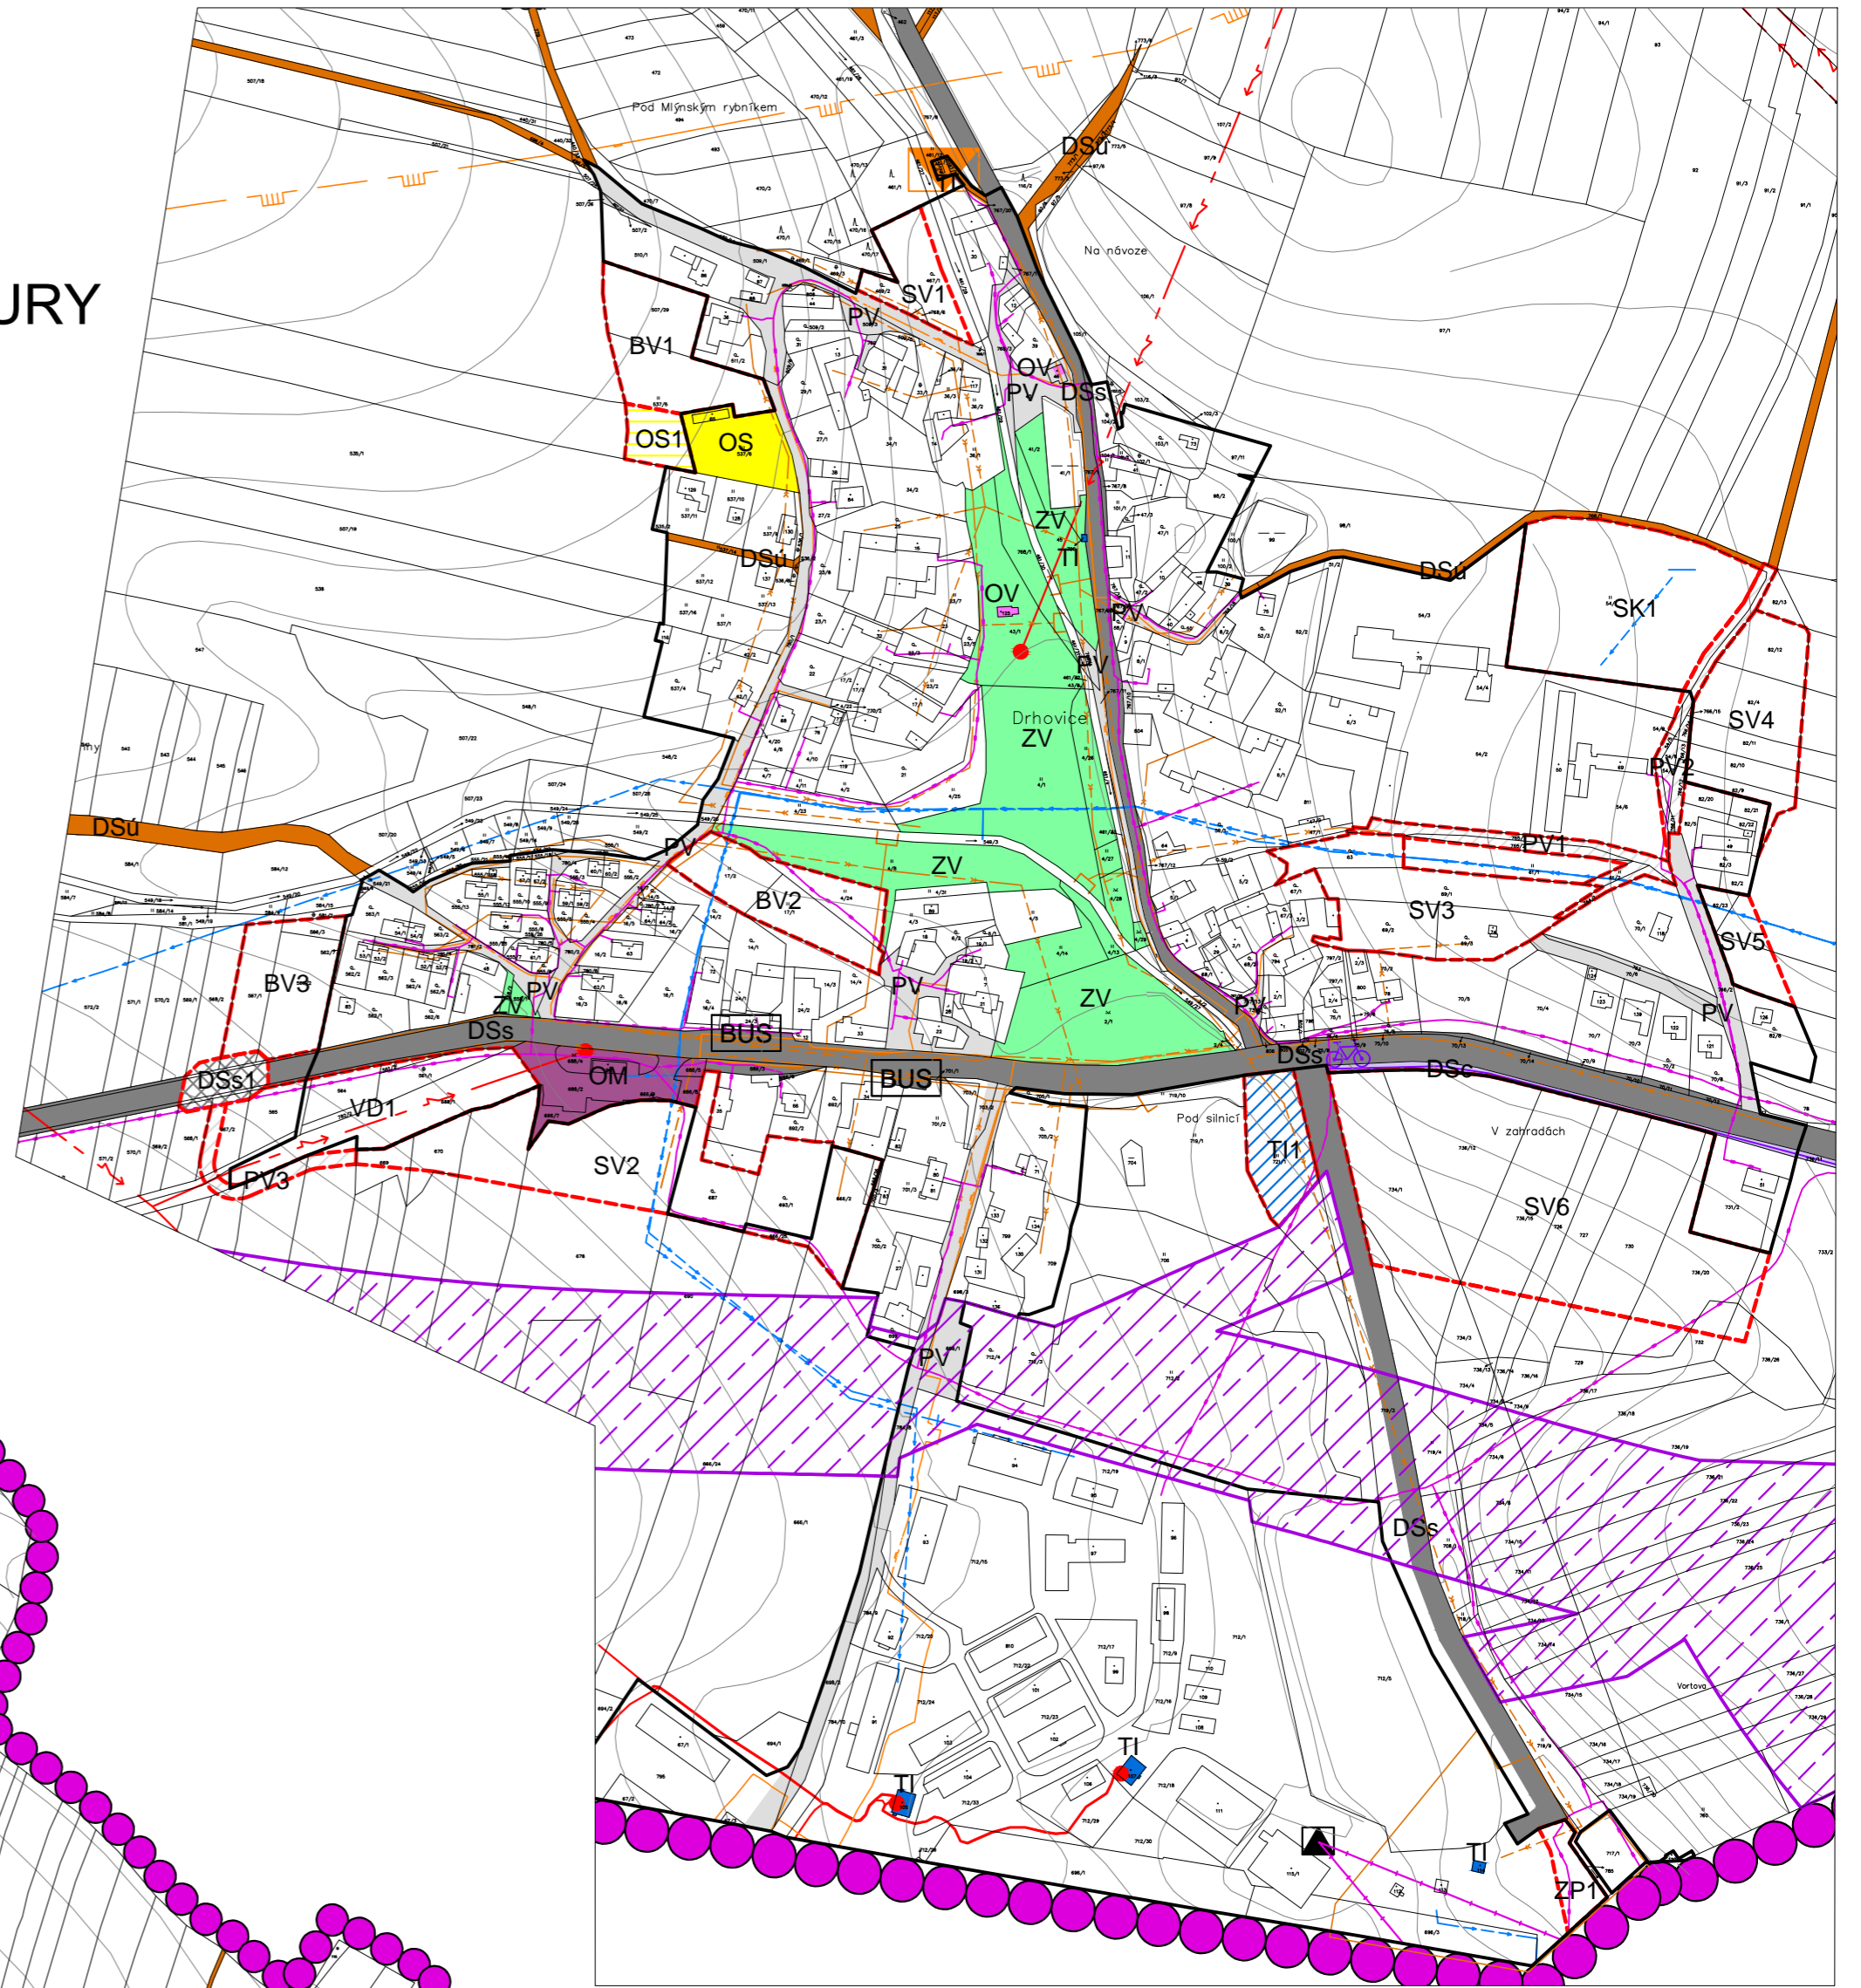

(MĚŘÍTKO cca 1 : 3 700)

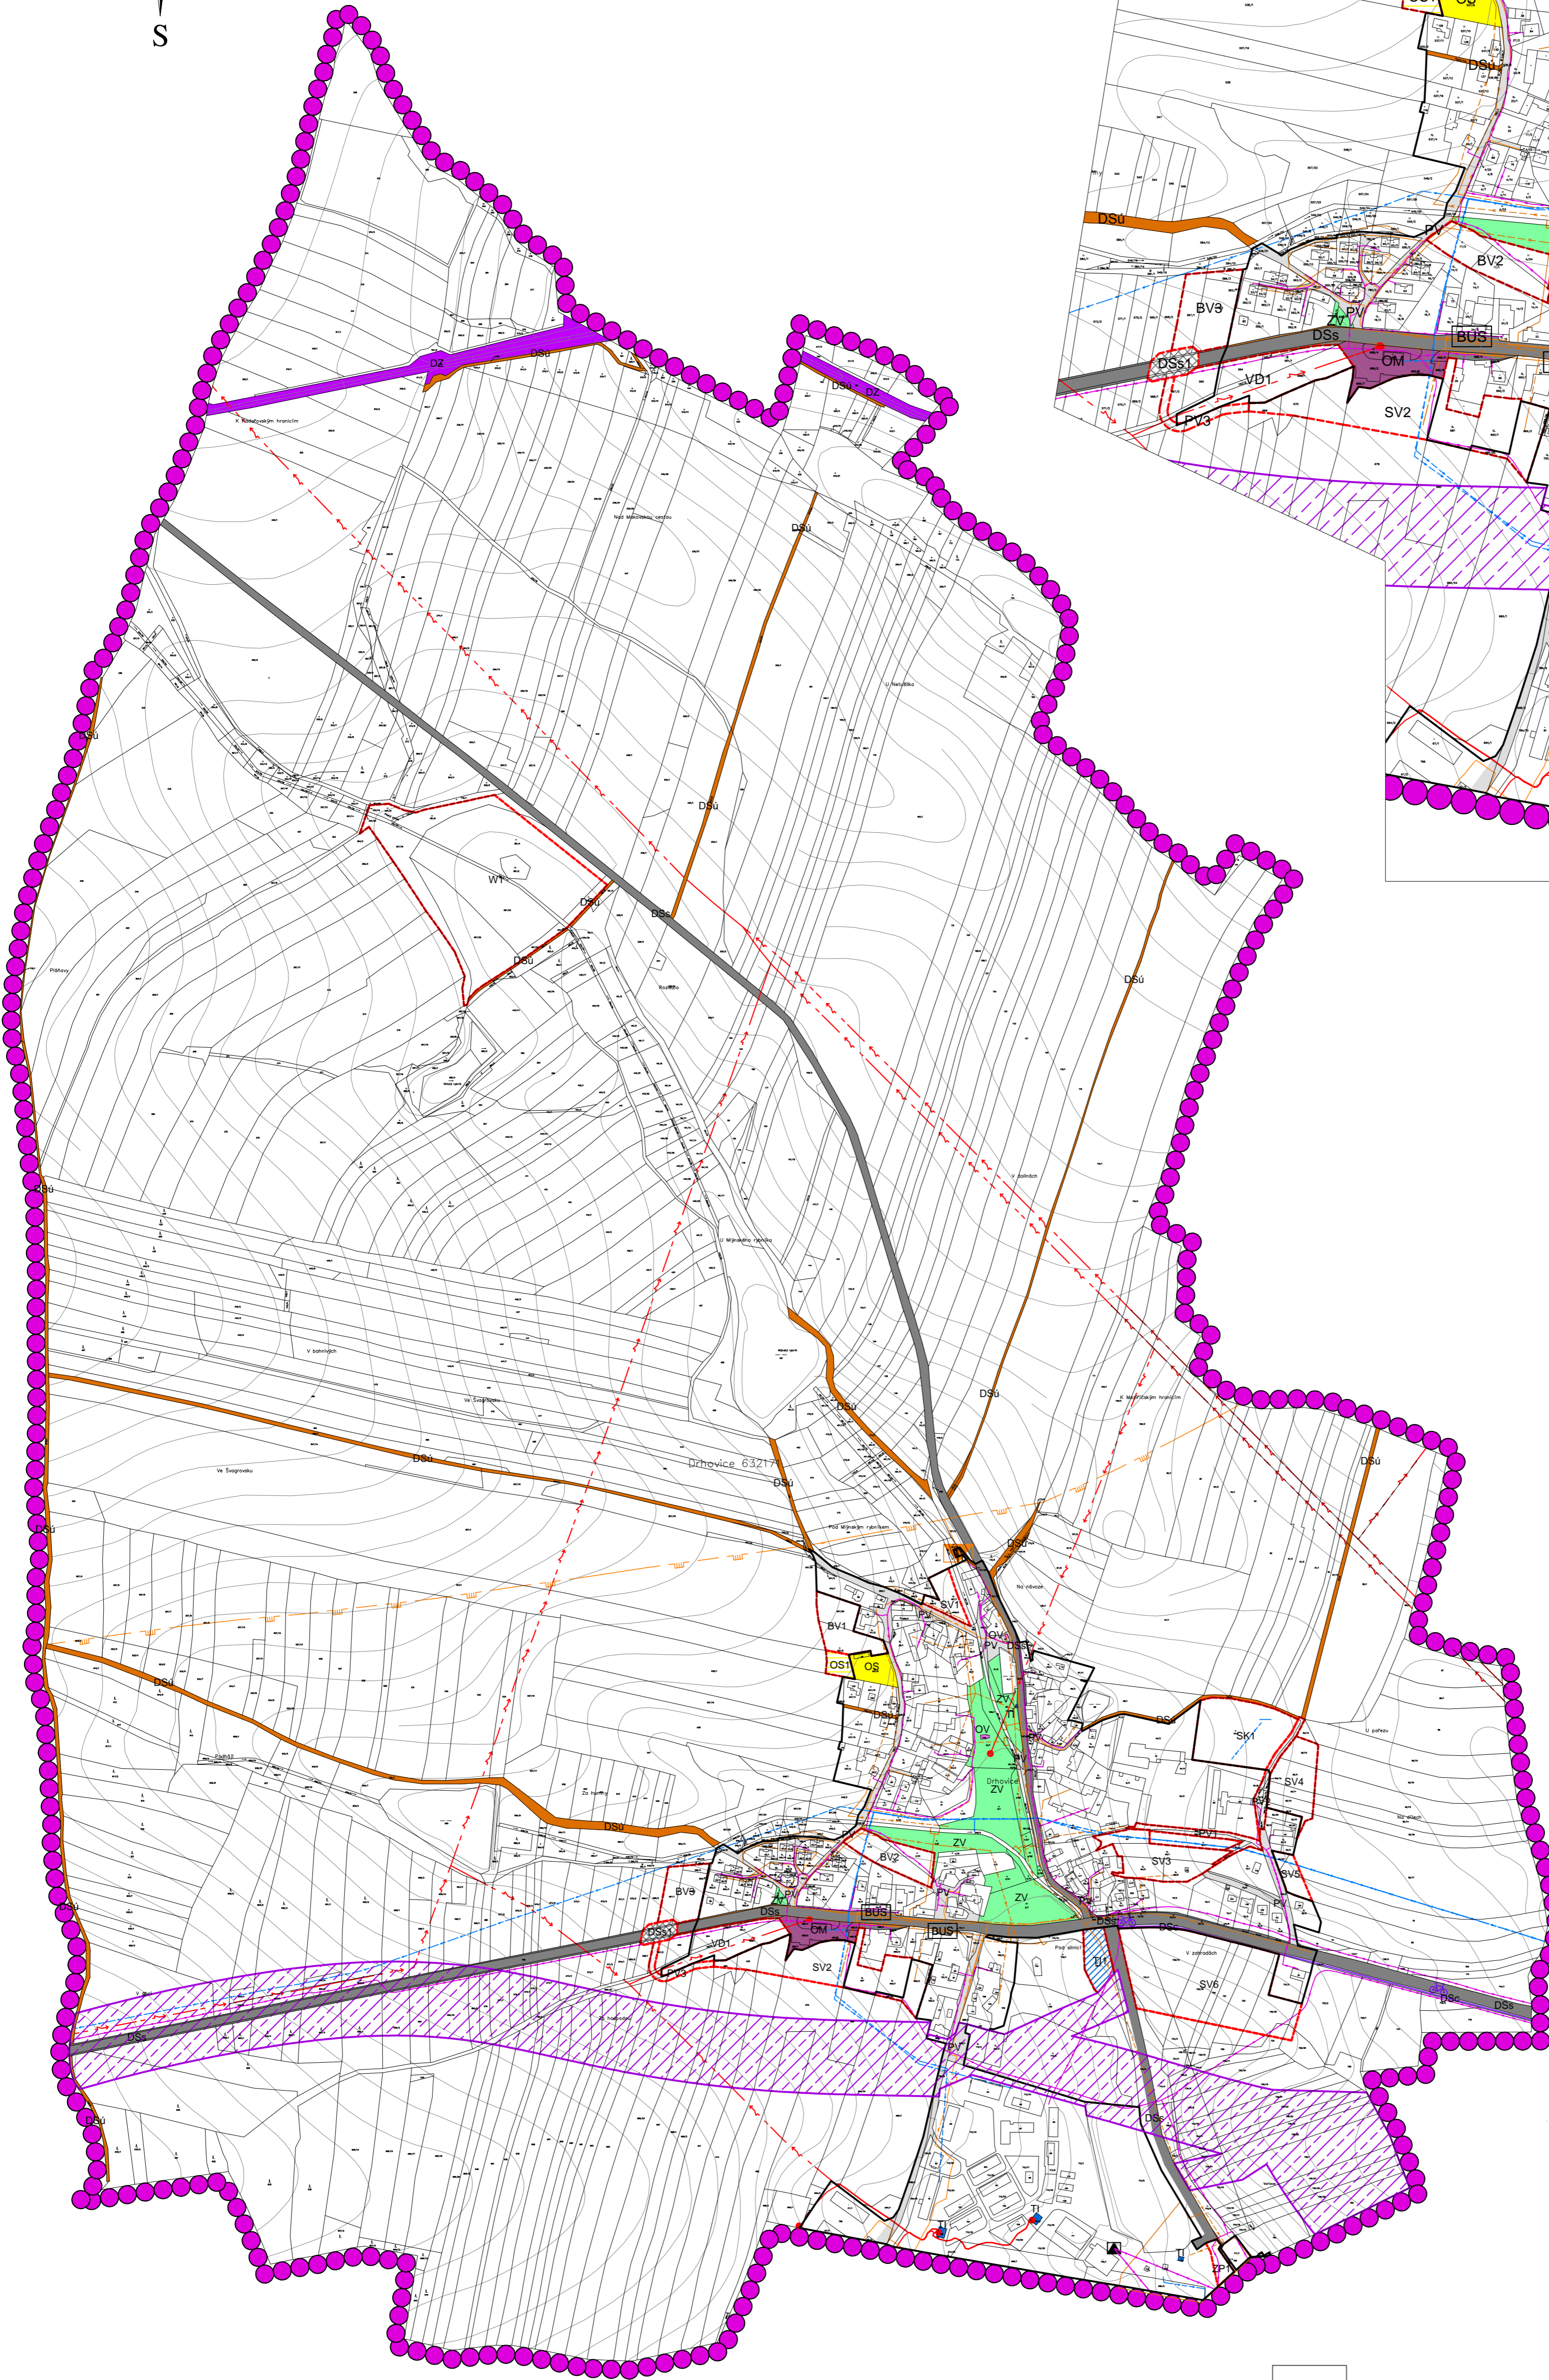

LEGENDA:

STAV	NÁVRH	
		- HRANICE ŘEŠENÉHO ÚZEMÍ = HRANICE OBCE
		- HRANICE ZASTAVĚNÉHO ÚZEMÍ
		- HRANICE ZASTAVITELNÝCH PLOCH
PLOCHY OBČANSKÉHO VYBAVENÍ		
		- VEŘEJNÁ INFRASTRUKTURA
		- KOMERČNÍ ZAŘÍZENÍ MALÁ A STŘEDNÍ
		- TĚLOVÝCHOVNÁ A SPORTOVNÍ ZAŘÍZENÍ
PLOCHY VEŘEJNÝCH PROSTRANSTVÍ		
		- VEŘEJNÁ PROSTRANSTVÍ
		- VEŘEJNÁ ZELEŇ
PLOCHY TECHNICKÉ INFRASTRUKTURY		
		- INŽENÝRSKÉ SÍTĚ
PLOCHY DOPRAVNÍ INFRASTRUKTURY		
		- SILNIČNÍ - SILNICE
		- SILNIČNÍ - CYKLOSTEZKA
		- SILNIČNÍ - MÍSTNÍ A ÚČELOVÉ KOMUNIKACE
		- ŽELEZNIČNÍ
DOPRAVNÍ INFRASTRUKTURA		
		- AUTOBUSOVÉ ZASTÁVKY
		- CYKLOSTEZKY
TECHNICKÁ INFRASTRUKTURA		
		- VENKOVNÍ VEDENÍ ELEKTRICKÉ ENERGIE 22 kV
		- TRAFOSTANICE
		- KANALIZACE
		- PLYNOVOD VTL
		- PLYNOVOD STL
		- PLYNÁRENSKÉ ZAŘÍZENÍ
		- VODNÍ ZDROJ
		- VODOVOD
		- TELEKOMUNICAČNÍ VEDENÍ
		- TELEKOMUNICAČNÍ ZAŘÍZENÍ
		- RADIORELEOVÁ TRASA
PLOCHY KORIDORŮ		
		- KORIDOR DOPRAVNÍ INFRASTRUKTURY SILNIČNÍ D6/7 dle ZÚR Jihočeského kraje (včetně nájezdů a sjezdů mimo koridor)



= 10 000 m² = 1 ha

POŘIZOVATEL	OBECNÍ ÚŘAD DRHOVICE
PROJEKTANT URBANISTICKÉ ČÁSTI	AGROURBANISTICKÝ ATELIER
ODPOVĚDNÝ PROJEKTANT	ING. STANISLAV ZEMAN, ČKA 02220
DIGITÁLNÍ ZPRACOVÁNÍ	ING. MIROSLAV FIALA, PŘECECHTELHOVA 2495/26 PRAHA 5, 155 00
NÁZEV AKCE	DRHOVICE ÚZEMNÍ PLÁN
NÁZEV VÝKRESU:	KONCEPCE VEŘEJNÉ INFRASTRUKTURY
ČÁST DOKUMENTACE	GRAFICKÁ ČÁST
DATUM	09/2018
MĚŘÍTKO	1 : 5 000
FORMÁT	A1
ČÍSLO VÝKRESU	4
ČÍSLO PÁRE	

ZÁZNAM O ÚČINNOSTI	
A) SPRÁVNÍ ORGÁN, KTERÝ ŮP VYDAL:	ZASTUPITELSTVO OBCE DRHOVICE
B) DATUM NABYTÍ ÚČINNOSTI ŮP:	15.9.2018
C) JMÉNO A PRŮJEMNÍ, FUNKCE A PODPIS OPRÁVNĚNÉ ÚŘEDNÍ OSOBY POŘIZOVATELE:	DIS. MILOSLAV PEJŠA STAROSTA OBCE
RAZÍTKO A PODPIS:	