
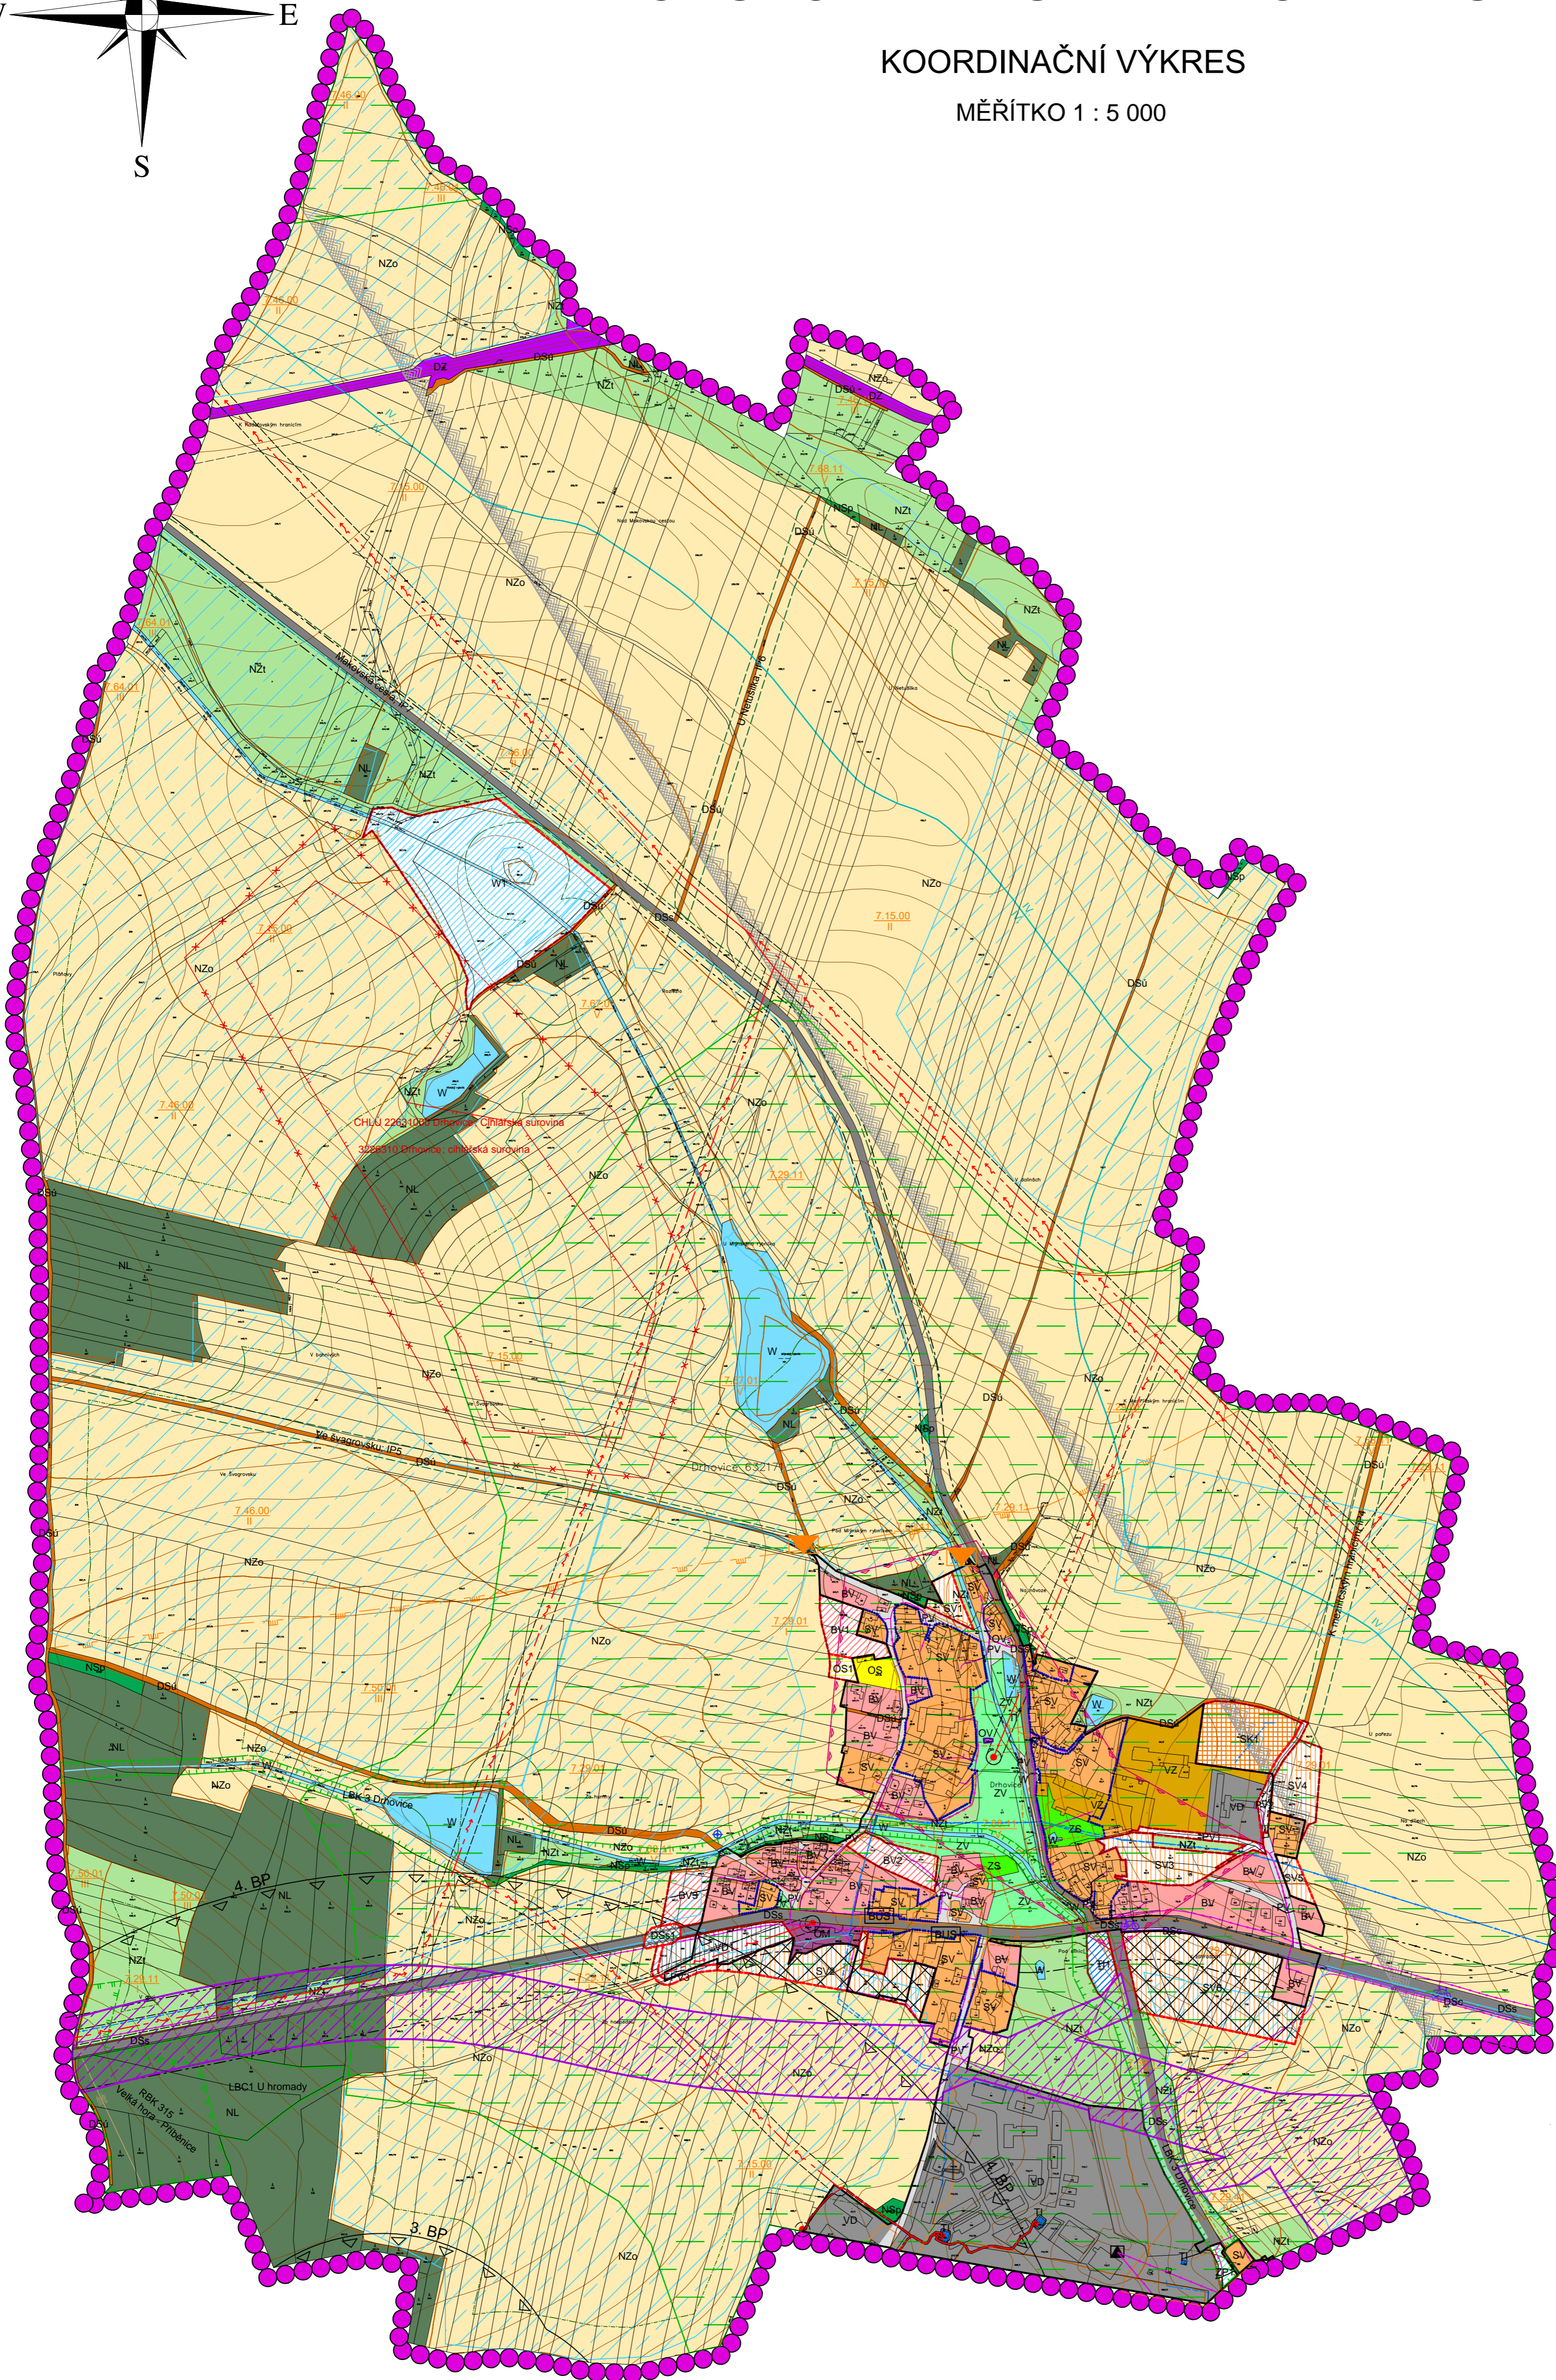


Drhovice

ODŮVODNĚNÍ ÚZEMNÍHO PLÁNU

KOORDINAČNÍ VÝKRES

MĚŘÍTKO 1 : 5 000

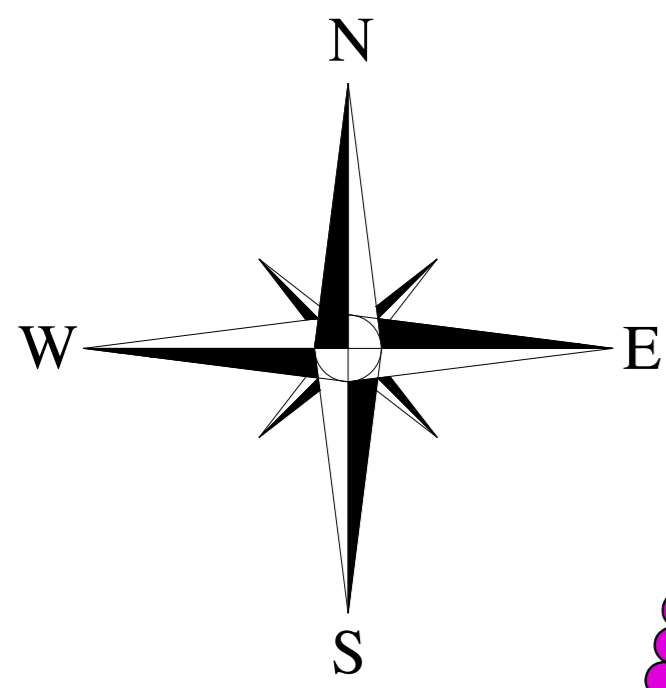

LEGENDA:

STAV	NÁVRH	
		- HRANICE REŠENÉHO ÚZEMÍ = HRANICE OBCE
		- HRANICE ZASTAVĚNÉHO ÚZEMÍ
		- HRANICE ZASTAVITELNÝCH PLOCH
		- PLOCHY, PRO KTERÉ BUDOU ZPRACOVÁNY ÚZEMNÍ STUDIE
PLOCHY BYDLENÍ		
		- V RODINNÝCH DOMECH - VENKOVSKÉ
PLOCHY SMÍŠENÉ OBYTNÉ		
		- VENKOVSKÉ
		- KOMERČNÍ
PLOCHY OBČANSKÉHO VYBAVENÍ		
		- VEŘEJNÁ INFRASTRUKTURA
		- KOMERČNÍ ZAŘÍZENÍ MALÁ A STŘEDNÍ
		- TĚLOVÝCHOVNÁ A SPORTOVNÍ ZAŘÍZENÍ
PLOCHY VEŘEJNÝCH PROSTRANSTVÍ		
		- VEŘEJNÁ PROSTRANSTVÍ
		- VEŘEJNÁ ZELENĚ
PLOCHY VÝROBY A SKLADOVÁNÍ		
		- ZEMĚDĚLSKÁ VÝROBA
		- DROBNÁ A ŘEMESLNÁ VÝROBA
PLOCHY TECHNICKÉ INFRASTRUKTURY		
		- INŽENÝRSKÉ SÍTĚ
PLOCHY ZELENÉ		
		- PŘÍRODNÍHO CHARAKTERU
		- SOUKROMÁ A VYHRAZENÁ
PLOCHY ZEMĚDĚLSKÉ		
		- ORNÁ PŮDA
		- TRVALÉ TRÁVNÍ POROSTY
PLOCHY VODNÍ A VODOHOSPODÁRSKÉ		
		- VODNÍ TOKY A PLOCHY
PLOCHY LESNÍ		
		- LESY, LESNÍ PŮDA
PLOCHY DOPRAVNÍ INFRASTRUKTURY		
		- SILNIČNÍ - SILNICE
		- SILNIČNÍ - CYKLOSTEZKA
		- SILNIČNÍ - MÍSTNÍ A ÚČELOVÉ KOMUNIKACE
		- ŽELEZNIČNÍ
PLOCHY SMÍŠENÉ NEZASTAVĚNÉHO ÚZEMÍ		
		- PŘÍRODNÍ
DOPRAVNÍ INFRASTRUKTURA		
		- OCHRANNÁ PÁSMA SILNIC I. A III. TŘÍDY (50m a 15m)
		- HRANICE LETECKÉHO KORIDORU LK TRA 77 MILEVSKO
		- OCHRANNÉ PÁSMA ŽELEZNICE (60m)
		- AUTOBUSOVÉ ZASTÁVKY
		- CYKLOSTEZKY
ÚZEMNÍ SYSTÉM EKOLOGICKÉ STABILITY		
		- LOKÁLNÍ BIOCENTRUM
		- LOKÁLNÍ BIOKORIDOR
		- REGIONÁLNÍ BIOKORIDOR
		- INTERAKČNÍ PRVEK
TECHNICKÁ INFRASTRUKTURA		
		- VENKOVNÍ VEDENÍ ELEKTRICKÉ ENERGIE 22 kV
		- TRAFOSTANICE
		- OCHRANNÉ PÁSMA TRAFOSTANICE
		- OCHRANNÉ PÁSMA VEDENÍ ELEKTRICKÉ ENERGIE
		- KANALIZACE
		- PLYNOVOD VTL
		- PLYNOVOD STL
		- PLYNÁRENSKÉ ZAŘÍZENÍ
		- VONÍ ZDROJ
		- VODOVOD
		- TELEKOMUNICAČNÍ VEDENÍ
		- TELEKOMUNICAČNÍ ZAŘÍZENÍ
		- RADIORELEVOVÁ TRASA
LIMITY PŘÍRODNÍ		
		- BIOCHORA
		- VZDÁLENOST 50m OD OKRAJE LESA
		- MIGRAČNĚ VÝZNAMNÉ ÚZEMÍ
BONITOVANÁ PŮDNĚ EKOLOGICKÁ JEDNOTKA		
		- HRANICE BONITOVANÉ PŮDNĚ EKOLOGICKÉ JEDNOTKY
		- ČÍSLA BPEJ A TŘÍD OCHRANY ZEMĚDĚLSKÉ PŮDY
INVESTICE DO PŮDY ZA ÚČELEM ZLEPŠENÍ PŮDNÍ ÚRODNOSTI		
		- MELIORACE
LIMITY GEOLOGICKÉ		
		- CHRÁNĚNÉ LOŽISKOVÉ ÚZEMÍ
		- LOŽISKO NEORSTNÝCH SUROVIN
LIMITY KULTURNÍ		
		- PŮVODNÍ HISTORICKY HODNOTNÁ ZÁSTAVBA
		- ÚZEMÍ S ARCHEOLOGICKÝMI NÁLEZY
		- ARCHITECTONICKY VÝZNAMNÉ OBJEKTY
LIMITY VODOHOSPODÁRSKÉ		
		- HRANICE HYDROLOGICKÉHO POVODÍ IV. ŘÁDU
OSTATNÍ		
		- BEZPEČNOSTNÍ PÁSMA MUNIČNÍHO SKLADU
PLOCHY KORIDORŮ		
		- KORIDOR DOPRAVNÍ INFRASTRUKTURY D6/7 dle ZÚR Jihočeského kraje (včetně nájezdů a sjezdů mimo koridor)



= 10 000 m² = 1 ha

POŘIZOVATEL	OBECNÍ ÚŘAD DRHOVICE
PROJEKTANT	URBANISTICKÉ ČÁSTI
AGROURBANISTICKÝ ATELIER	
ODPOVĚDNÝ PROJEKTANT	ING. STANISLAV ZEMAN, ČKA 02220
DIGITÁLNÍ ZPRACOVÁNÍ	ING. MIROSLAV FIALA, PŘEČETĚLOVA 2495/26 PRAHA 5, 155 00
NÁZEV AKCE	DRHOVICE ÚZEMNÍ PLÁN
DATUM	09/2018
MĚŘÍTKO	1 : 5 000
FORMÁT	A1
NÁZEV VÝKRESU:	KOORDINAČNÍ VÝKRES
ČÍSLO VÝKRESU	8
ČÍSLO PÁRE	
ČÁST DOKUMENTACE	GRAFICKÁ ČÁST

ZÁZNAM O ÚČINNOSTI	
A) SPRÁVNÍ ORGÁN, KTERÝ ÚP VYDAL:	ZASTUPITELSTVO OBCE DRHOVICE
B) DATUM NABYTÍ ÚČINNOSTI ÚP:	15.9.2018
C) JMÉNO A PŘIJMENÍ, FUNKCE A PODPIS OPRAVNĚNÉ ÚŘEDNÍ OSOBY POŘIZOVATELE:	DIS. MIROSLAV PEJŠA STAROSTA OBCE
RAZÍTKO A PODPIS:	